




Тротуары слева			планируемый внось, ширина 2 м; материал а/б 0+277 - 0+300
Дорожные ограждения и направляющие устр-ва слева			
Дорожные ограждения и направляющие устр-ва по осевой			
Горизонтальная дорожная разметка слева	2-я от осевой		
	1-я от осевой		
Элементы дороги в плане			
Элементы дороги в продольном профиле		0‰	

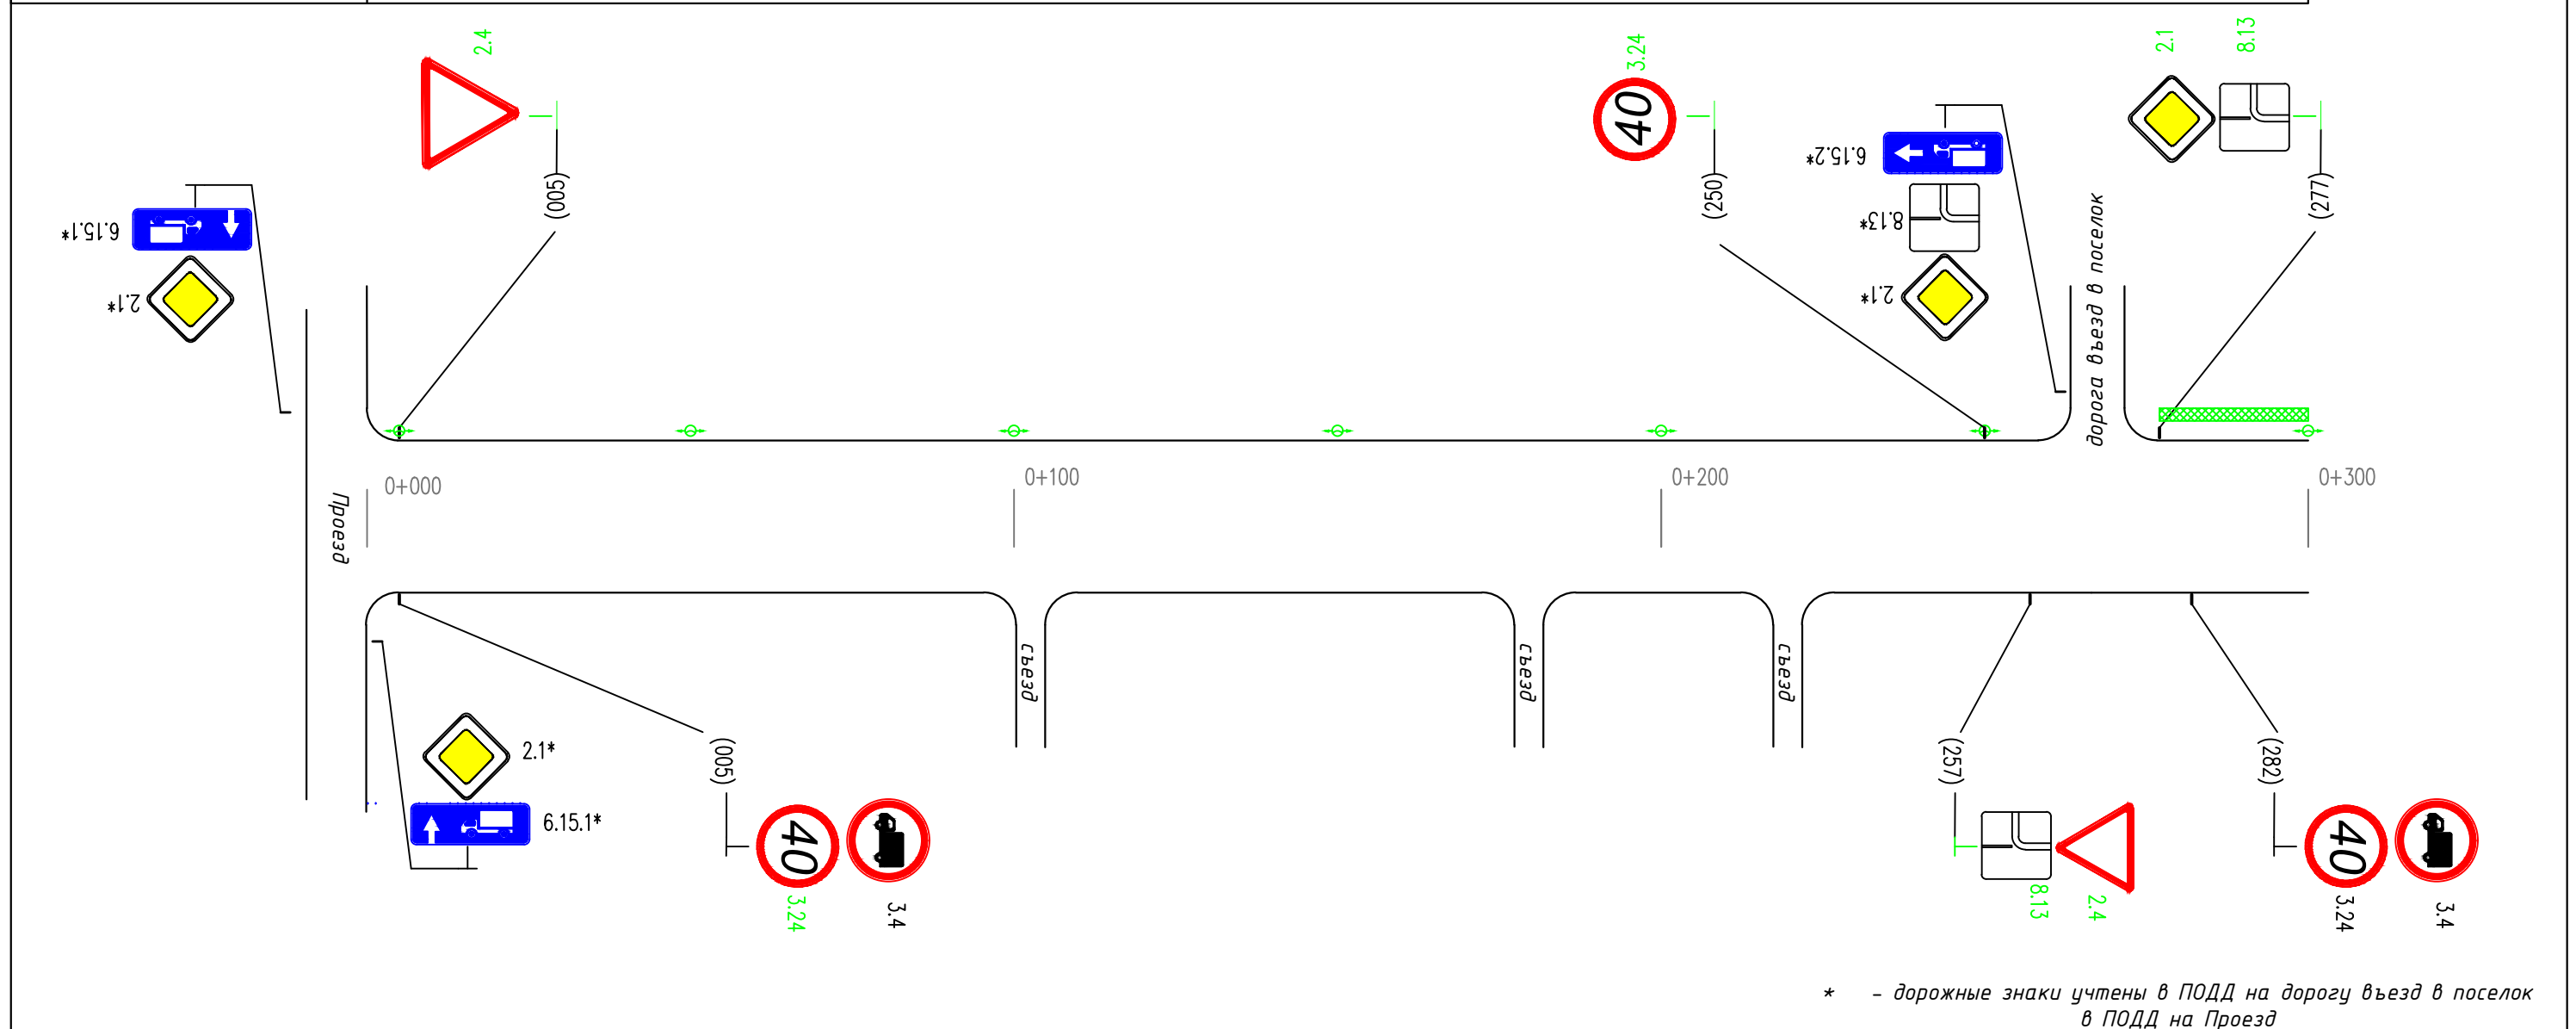

Горизонтальная дорожная разметка слева	Осевая линия	
	1-я от осевой	
	2-я от осевой	
Дорожные ограждения и направляющие устр-ва справа		
Тротуары справа		

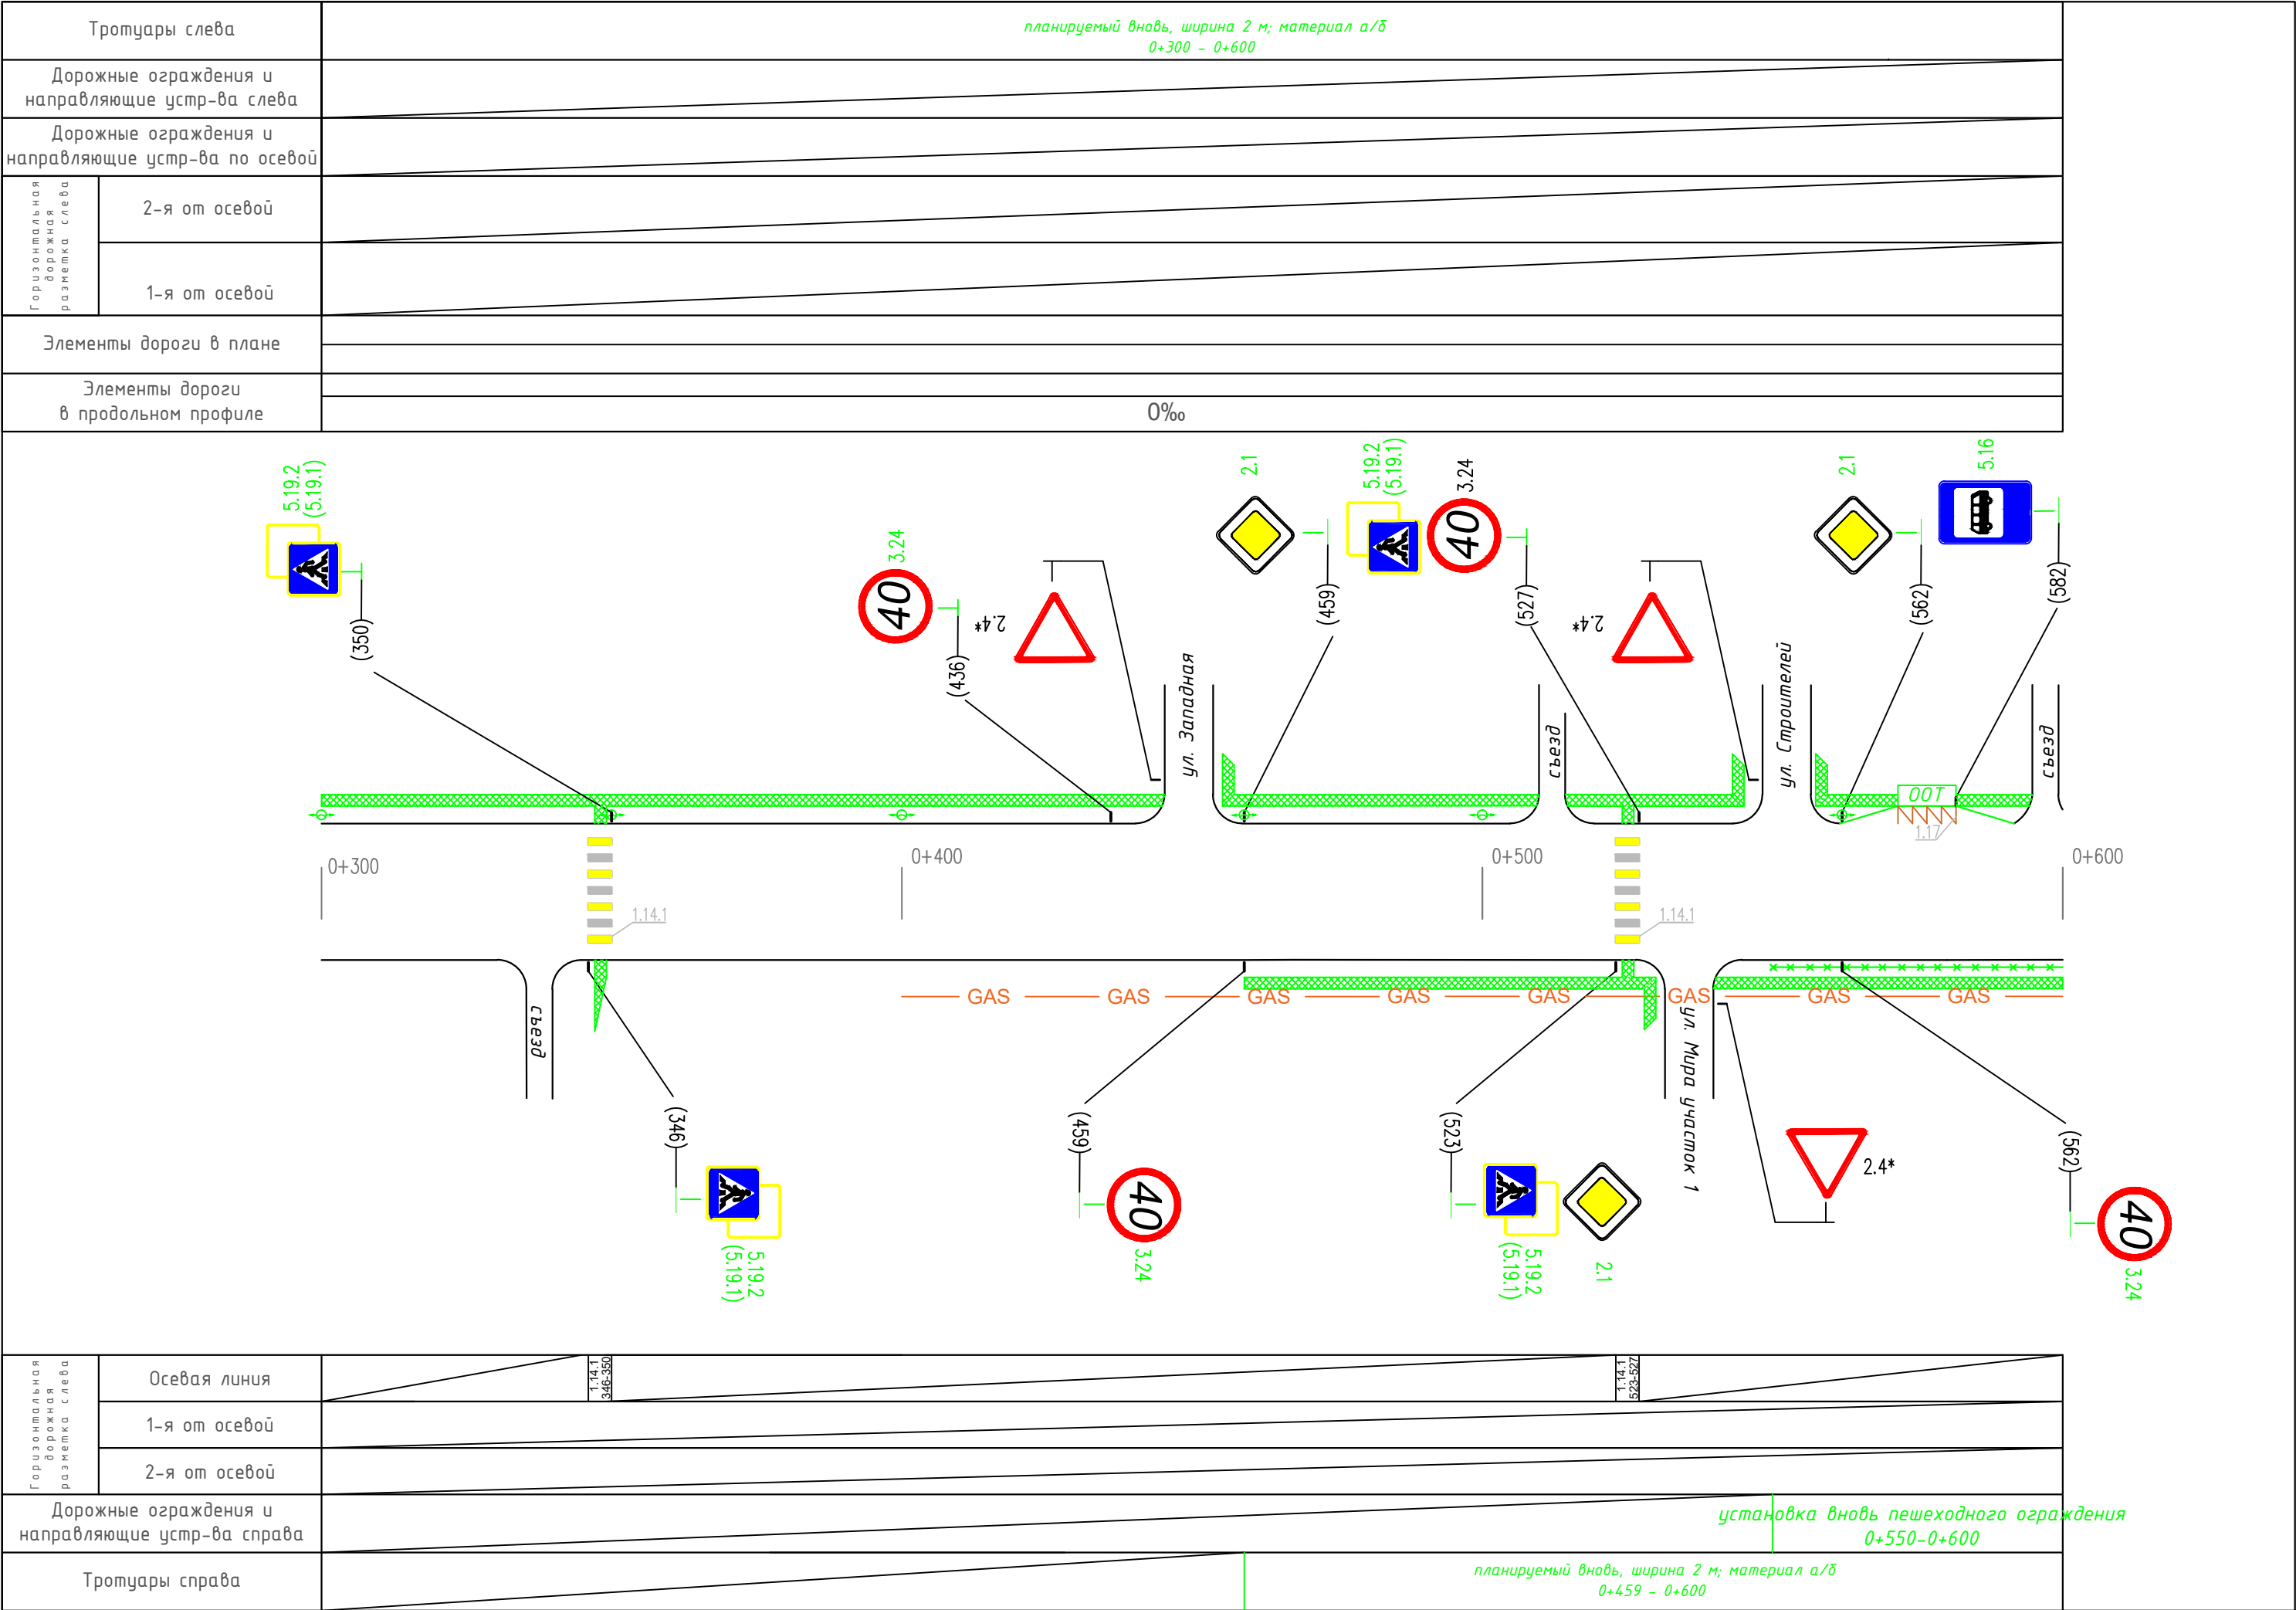


Тротуары слева		планируемый вновь, ширина 2 м; материал а/б 0+600 - 0+900	
Дорожные ограждения и направляющие устр-ва слева		установка вновь пешеходного ограждения 0+600 - 0+636	установка вновь пешеходного ограждения 0+862 - 0+900
Дорожные ограждения и направляющие устр-ва по осевой			
Горизонтальная дорожная разметка слева	2-я от осевой		
	1-я от осевой		
Элементы дороги в плане			
Элементы дороги в продольном профиле		0‰	

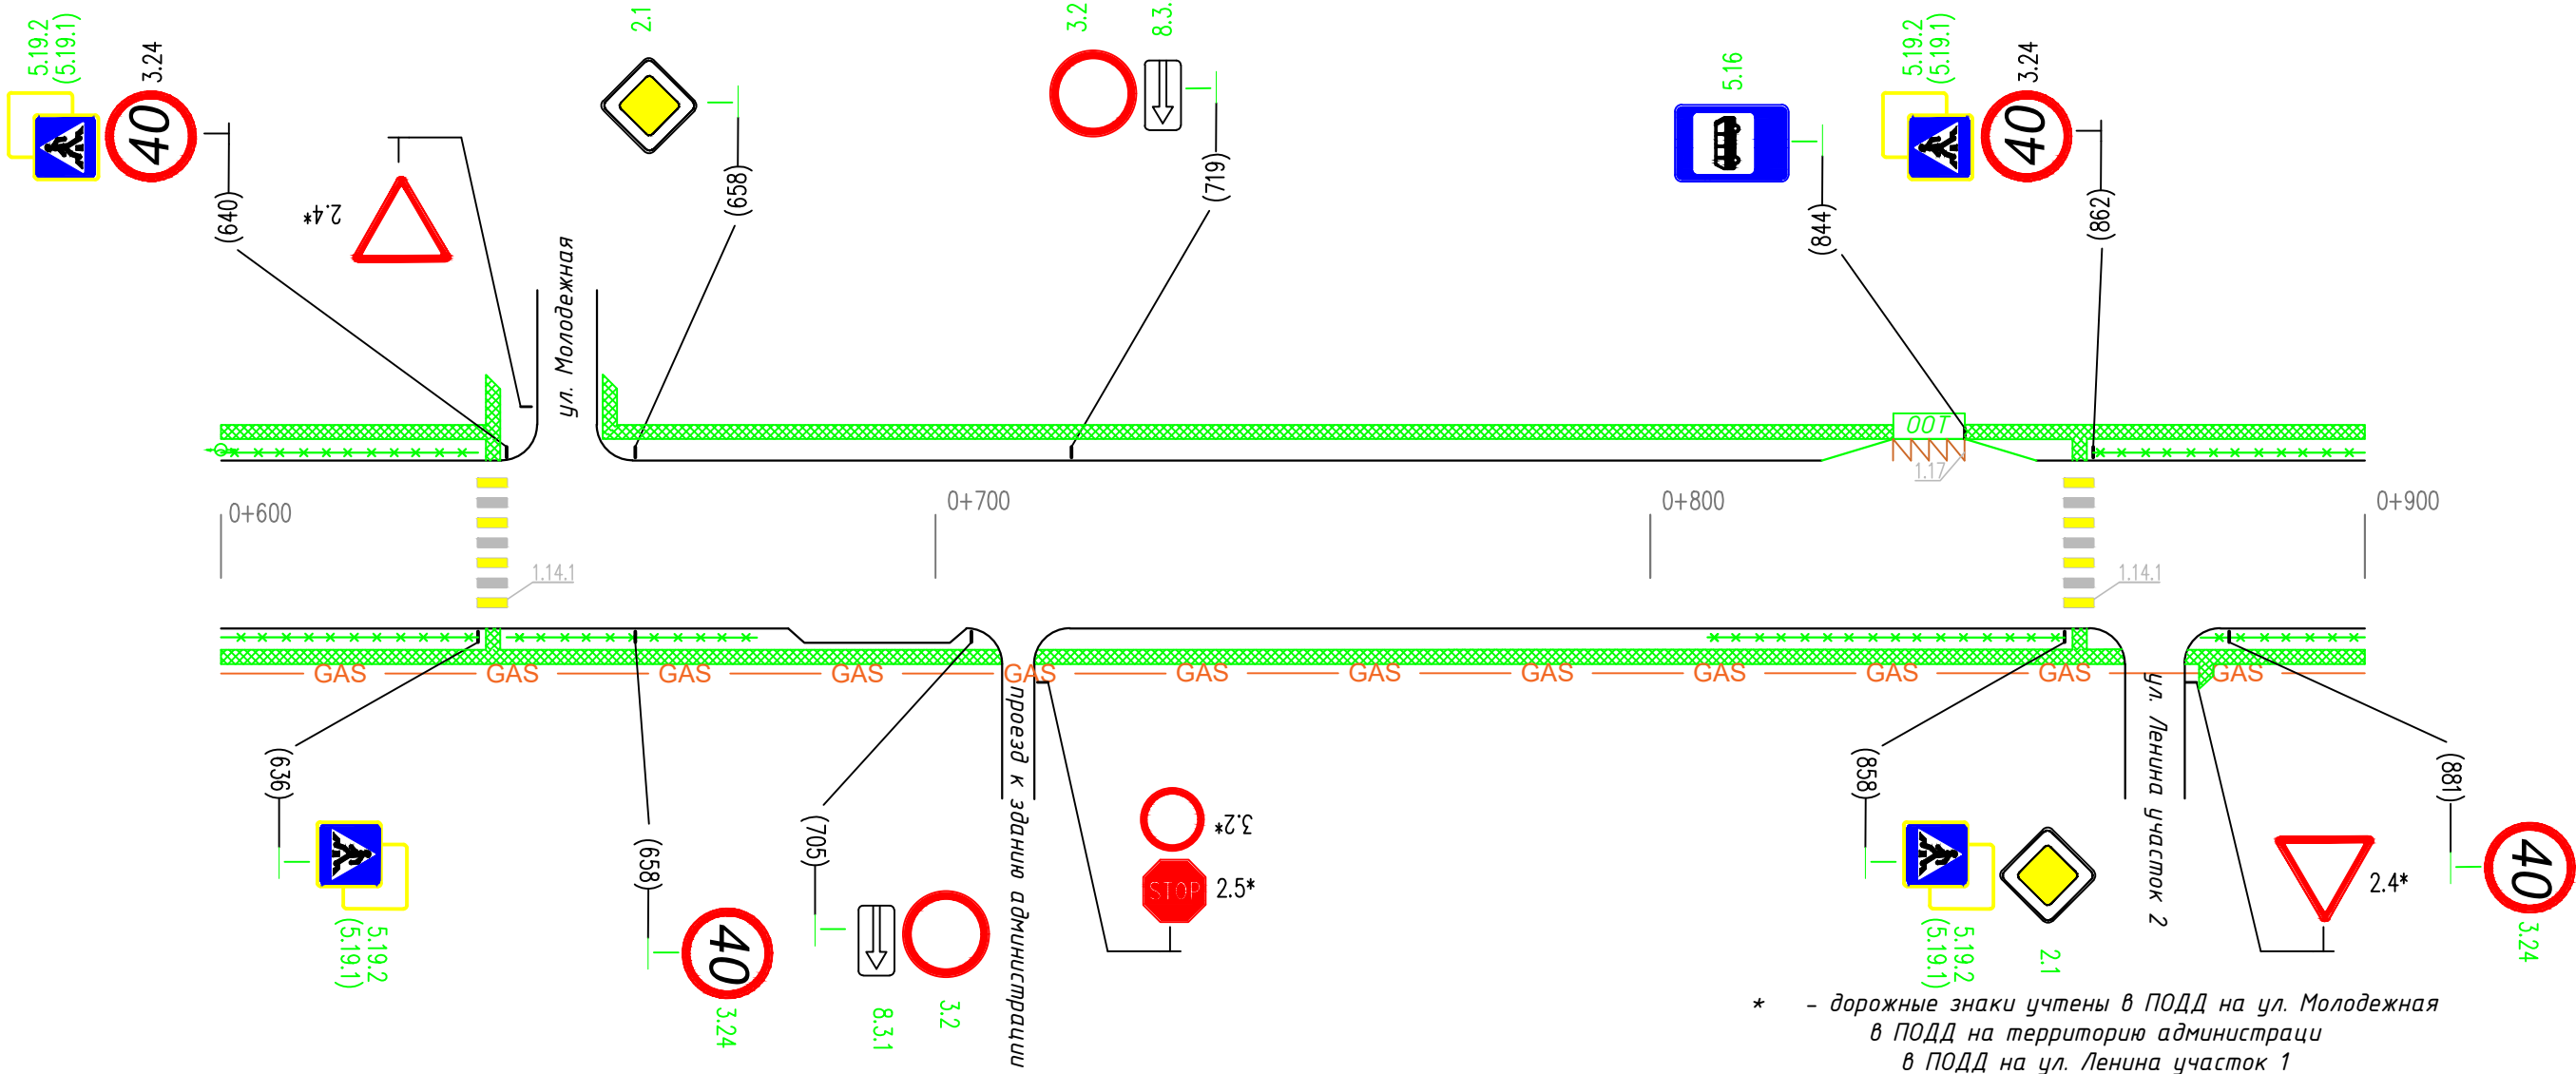

Горизонтальная дорожная разметка слева	Осевая линия	1.14.1 636-640	1.14.1 858-862
	1-я от осевой		
	2-я от осевой		
Дорожные ограждения и направляющие устр-ва справа		установка вновь пешеходного ограждения 0+600-0+675	установка вновь пешеходного ограждения 0+808-0+858 и 0+877-0+900
Тротуары справа		планируемый вновь, ширина 2 м; материал а/б 0+600 – 0+900	

Тротуары слева		планируемый вновь, ширина 2 м; материал а/б 1+020 - 1+200
Дорожные ограждения и направляющие устр-ва слева		установка вновь пешеходного ограждения 0+900 - 0+934
Дорожные ограждения и направляющие устр-ва по осевой		
Горизонтальная дорожная разметка слева	2-я от осевой	
	1-я от осевой	
Элементы дороги в плане		
Элементы дороги в продольном профиле		0‰

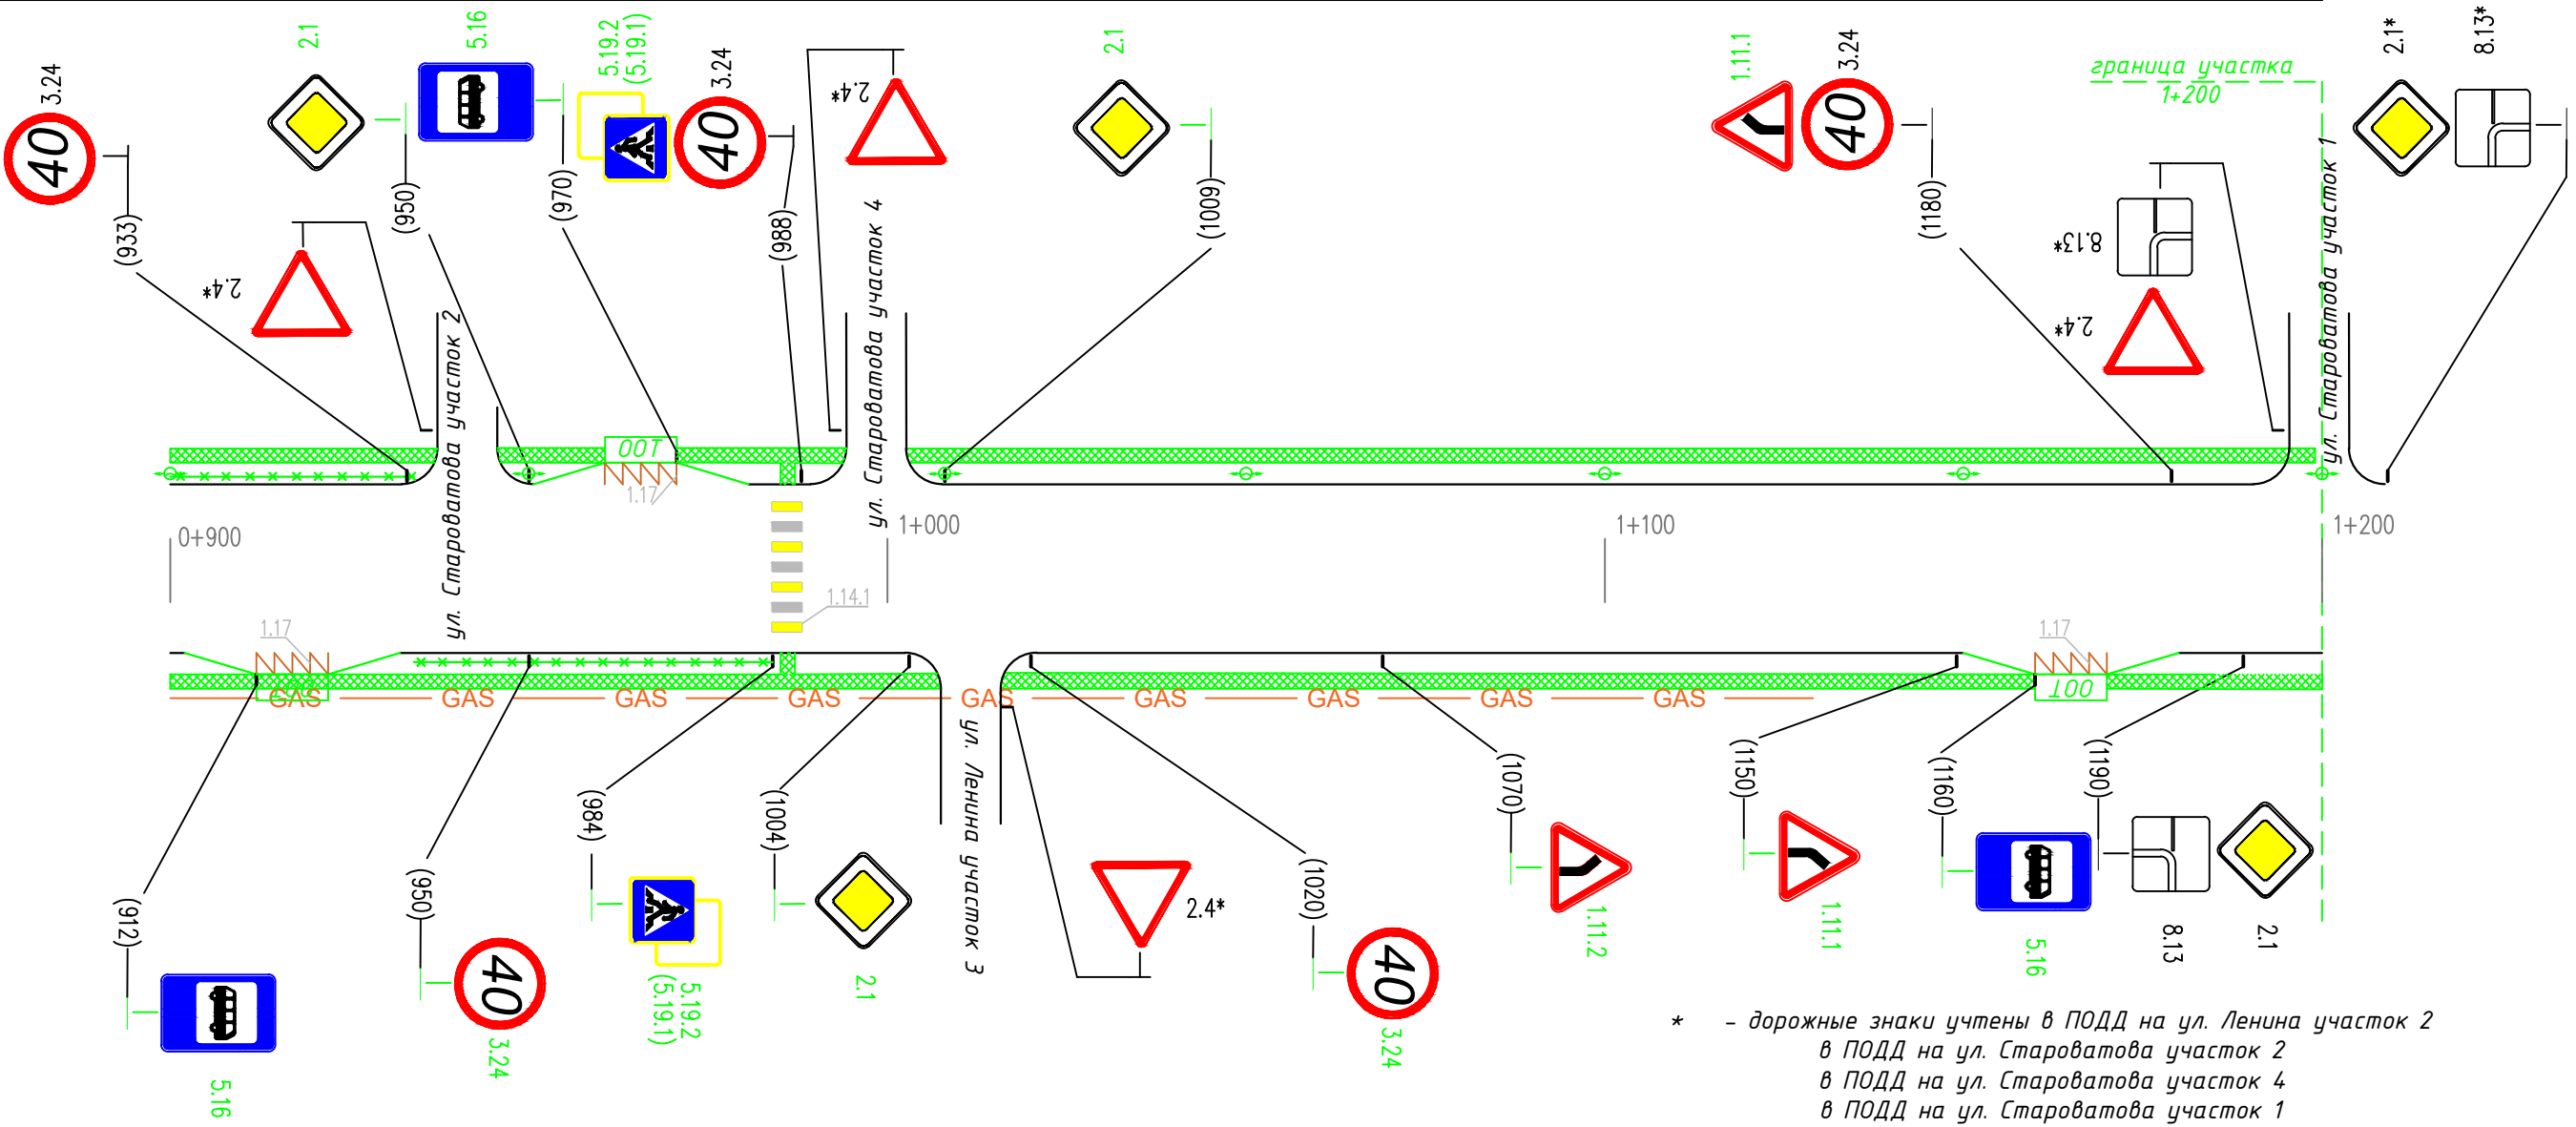

Горизонтальная дорожная разметка справа	Осевая линия	1.14.1
	1-я от осевой	
	2-я от осевой	
Дорожные ограждения и направляющие устр-ва справа		установка вновь пешеходного ограждения 0+934 - 0+984
Тротуары справа		планируемый вновь, ширина 2 м; материал а/б 0+900 - 1+200