
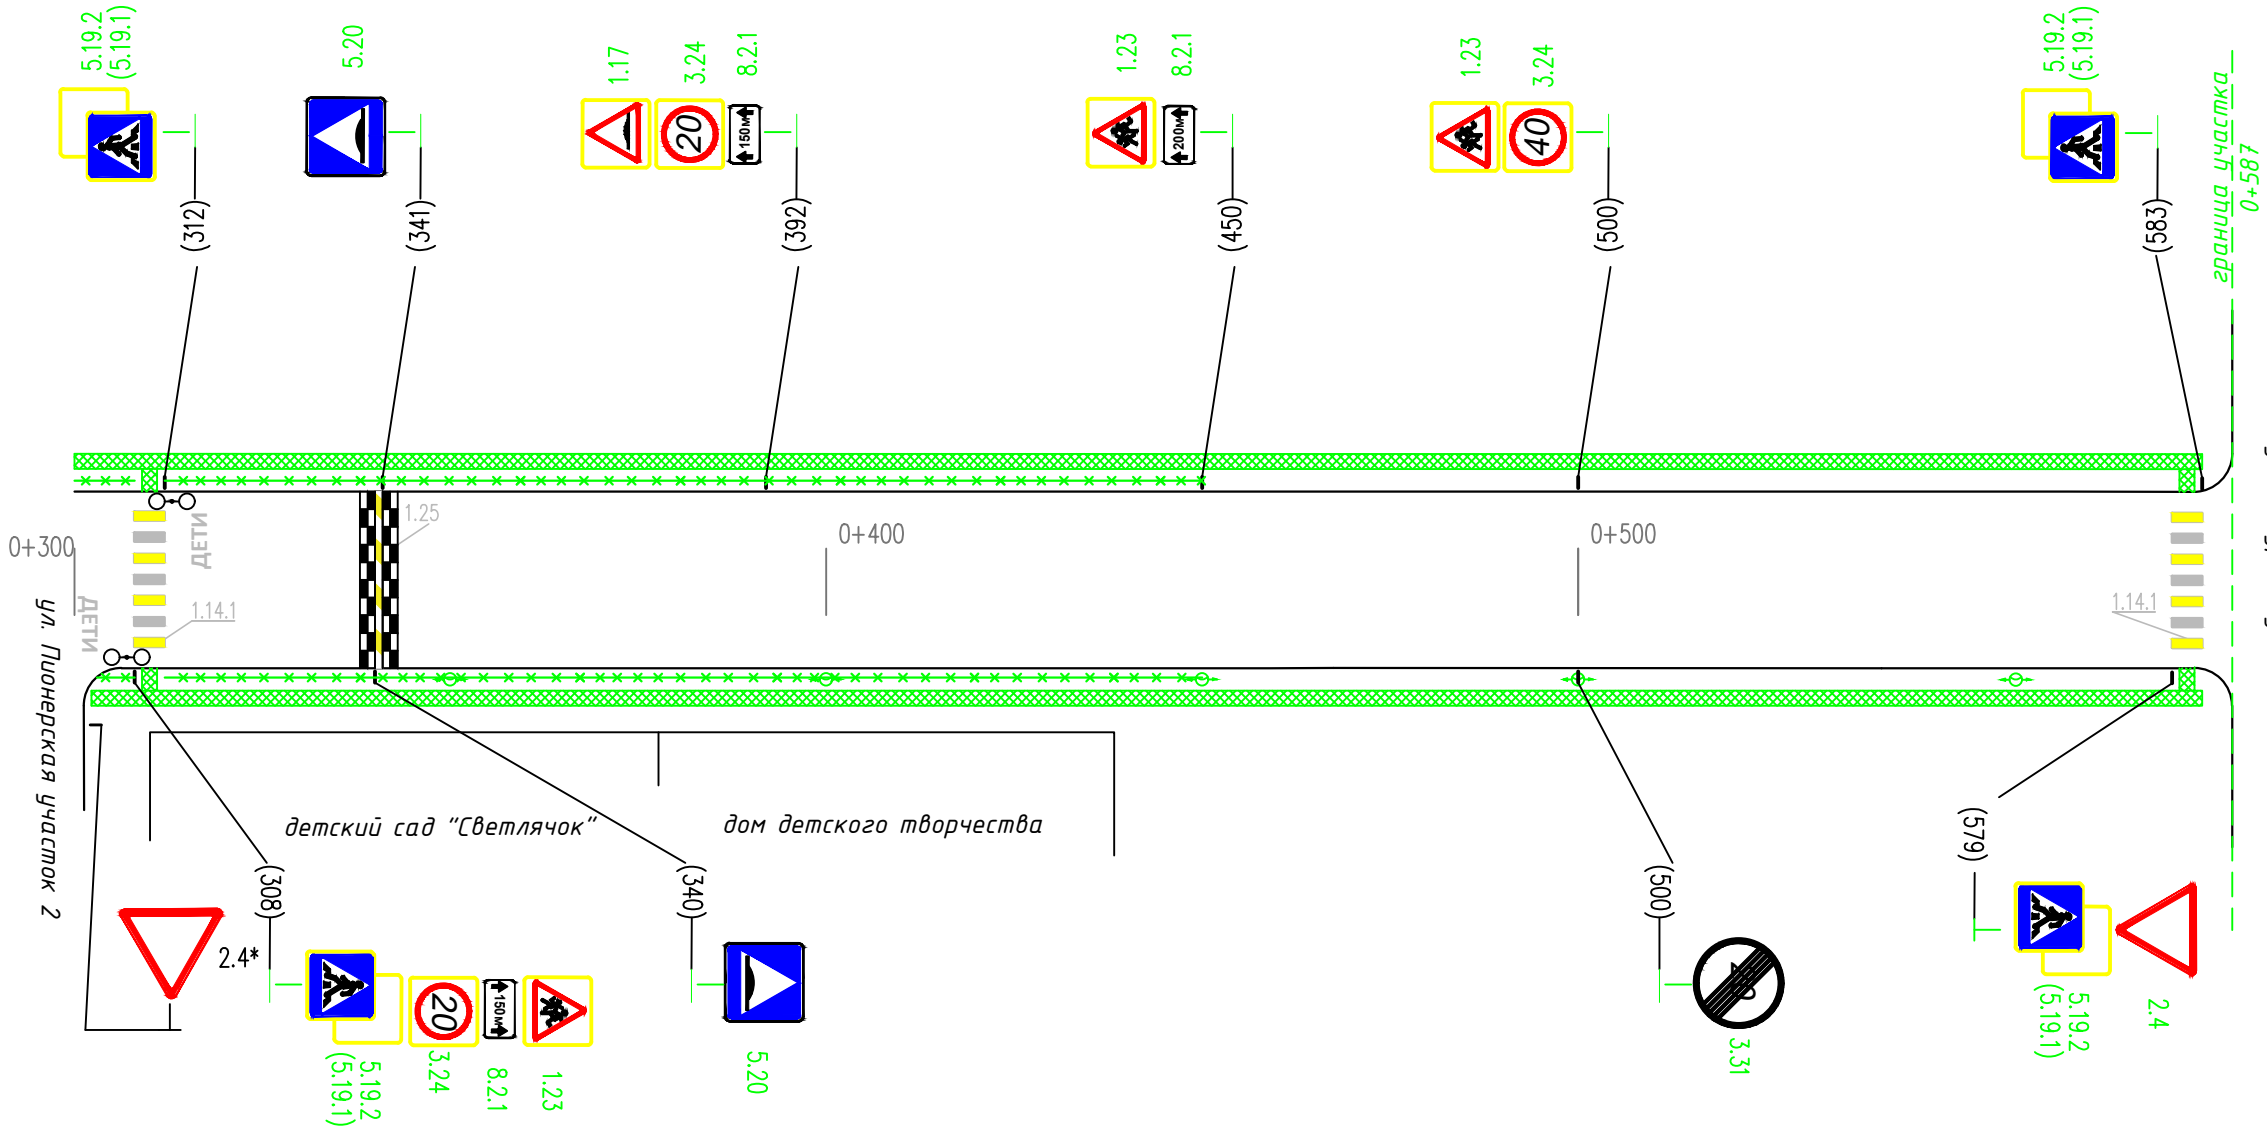


|                                                      |               |                                                              |  |
|------------------------------------------------------|---------------|--------------------------------------------------------------|--|
| Тротуары слева                                       |               | планируемый вновь, ширина 2 м; материал а/б<br>0+000 - 0+300 |  |
| Дорожные ограждения и направляющие устр-ва слева     |               | установить вновь пешеходные ограждения<br>0+264 - 0+300      |  |
| Дорожные ограждения и направляющие устр-ва по осевой |               |                                                              |  |
| Горизонтальная дорожная разметка слева               | 2-я от осевой |                                                              |  |
|                                                      | 1-я от осевой |                                                              |  |
| Элементы дороги в плане                              |               |                                                              |  |
| Элементы дороги в продольном профиле                 |               | 0‰                                                           |  |
|                                                      |               |                                                              |  |
| Горизонтальная дорожная разметка слева               | Осевая линия  |                                                              |  |
|                                                      | 1-я от осевой |                                                              |  |
|                                                      | 2-я от осевой |                                                              |  |
| Дорожные ограждения и направляющие устр-ва справа    |               |                                                              |  |
| Тротуары справа                                      |               | планируемый вновь, ширина 2 м; материал а/б<br>0+100 - 0+300 |  |

|                                                      |               |                                                              |
|------------------------------------------------------|---------------|--------------------------------------------------------------|
| Тротуары слева                                       |               | планируемый вновь, ширина 2 м; материал а/б<br>0+300 - 0+583 |
| Дорожные ограждения и направляющие устр-ва слева     |               | установить вновь пешеходные ограждения<br>0+300 - 0+450      |
| Дорожные ограждения и направляющие устр-ва по осевой |               |                                                              |
| Горизонтальная дорожная разметка слева               | 2-я от осевой |                                                              |
|                                                      | 1-я от осевой |                                                              |
| Элементы дороги в плане                              |               |                                                              |
| Элементы дороги в продольном профиле                 |               | 0‰                                                           |

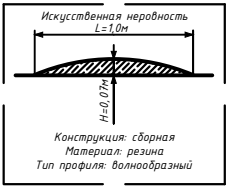

\* - дорожные знаки учтены в ПОДД на Пионерская участок 2

|                                                   |               |                                                              |
|---------------------------------------------------|---------------|--------------------------------------------------------------|
| Горизонтальная дорожная разметка слева            | Осевая линия  | 1.14.1<br>308-312                                            |
|                                                   | 1-я от осевой | 1.25<br>338-343                                              |
|                                                   | 2-я от осевой |                                                              |
| Дорожные ограждения и направляющие устр-ва справа |               | установить вновь пешеходные ограждения<br>0+300 - 0+450      |
| Тротуары справа                                   |               | планируемый вновь, ширина 2 м; материал а/б<br>0+300 - 0+583 |