



Тротуары слева		планируемый вновь, ширина 2 м; материал а/б 0+000 - 0+227
Дорожные ограждения и направляющие устр-ва слева		установить вновь пешеходные ограждения 0+164 - 0+214
Дорожные ограждения и направляющие устр-ва по осевой		
Горизонтальная дорожная разметка слева	2-я от осевой	
	1-я от осевой	
Элементы дороги в плане		
Элементы дороги в продольном профиле		0‰

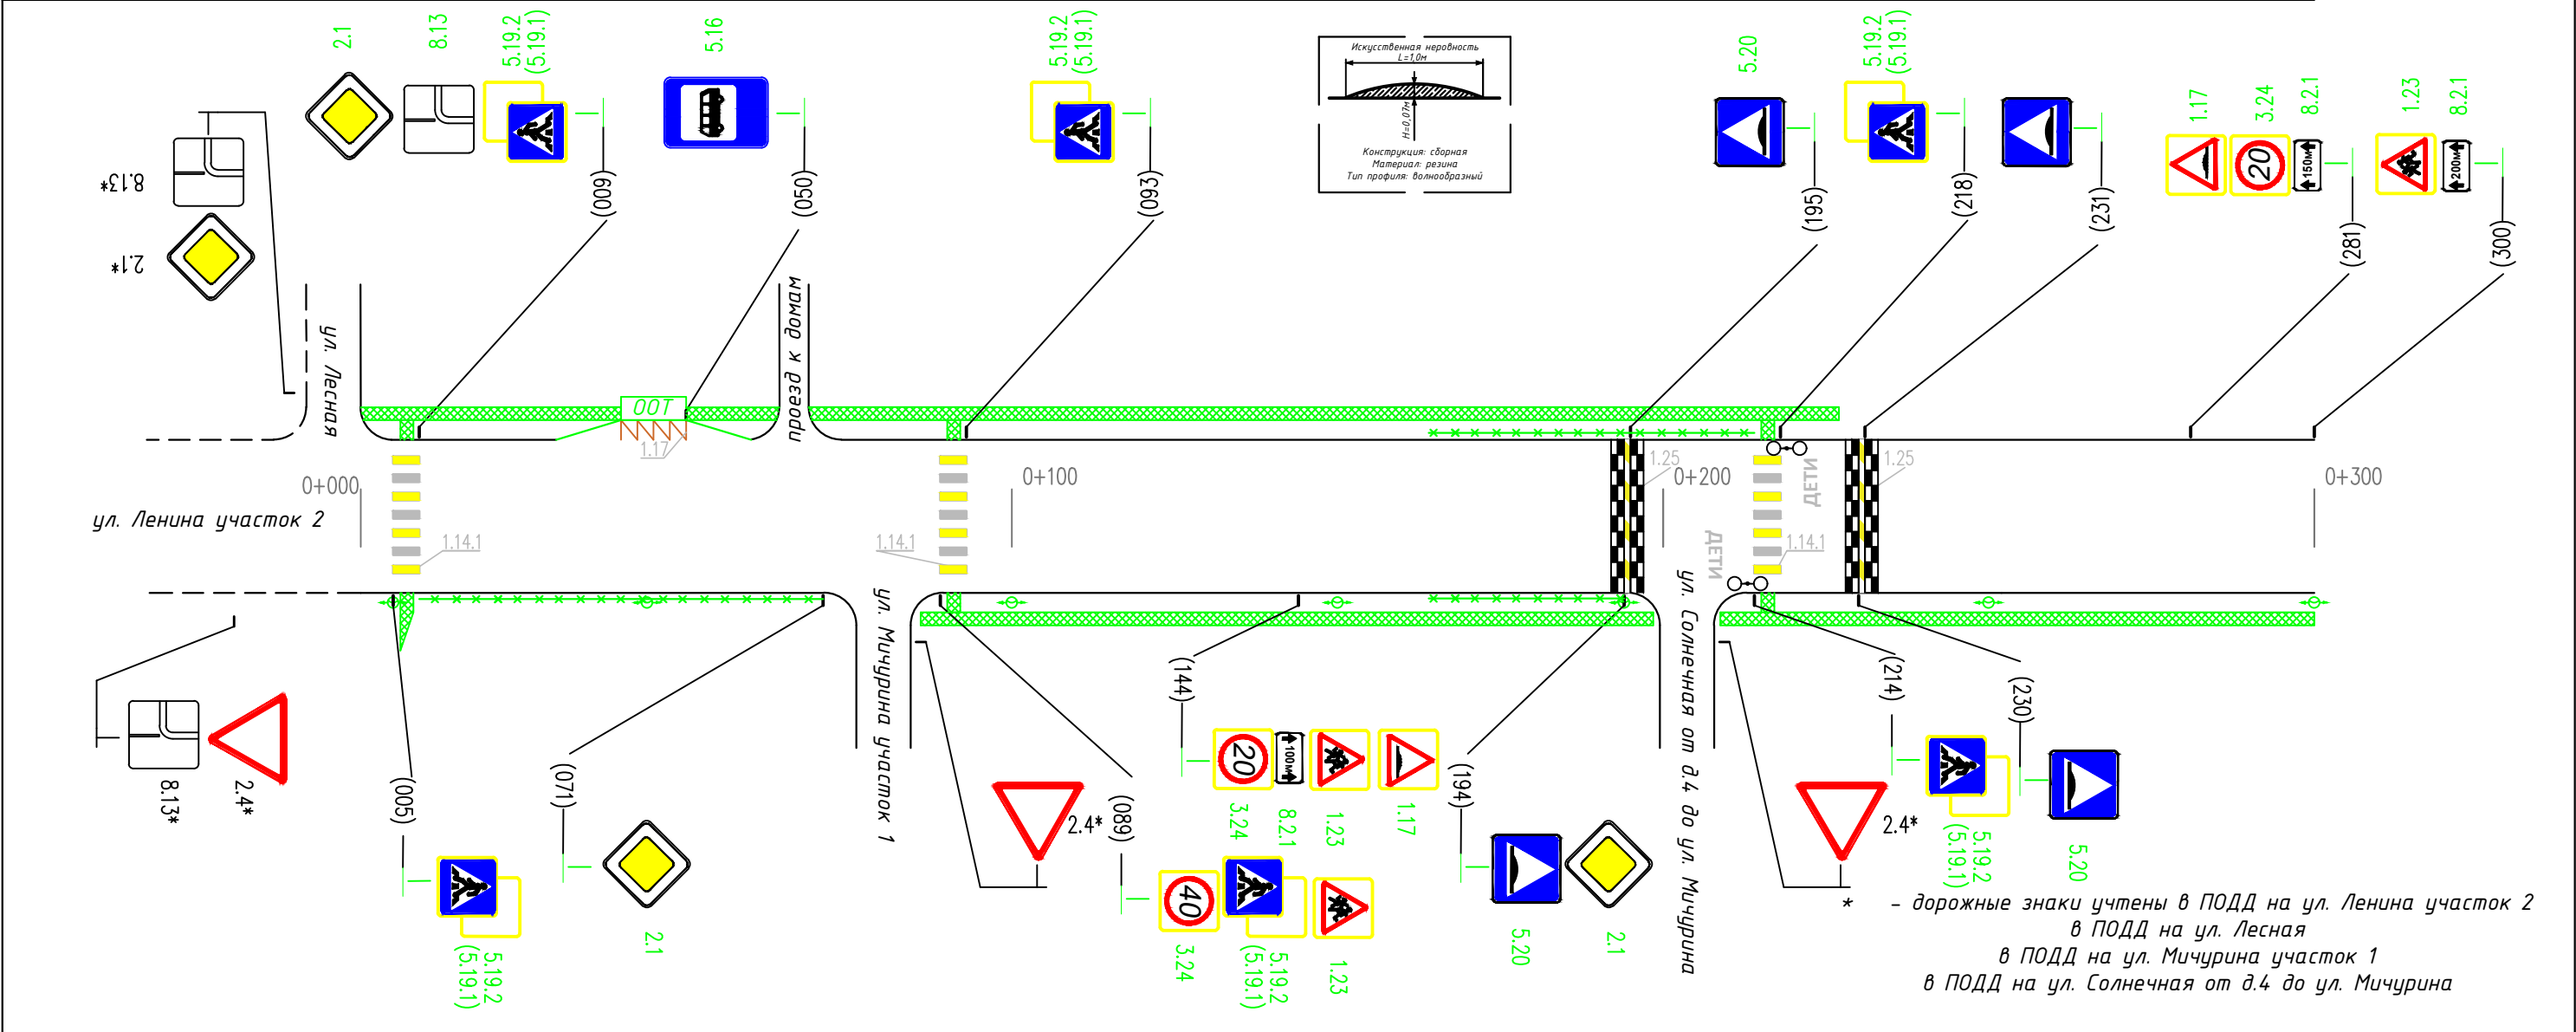

Горизонтальная дорожная разметка справа	Осевая линия	1.14.1 005-009
	1-я от осевой	1.14.1 089-093
	2-я от осевой	1.25 192-197
Дорожные ограждения и направляющие устр-ва справа		установка вновь пешеходного ограждения 0+009-0+071
Тротуары справа		установить вновь пешеходные ограждения 0+164 - 0+194
		планируемый вновь, ширина 2 м; материал а/б 0+086 - 0+300

Тротуары слева		
Дорожные ограждения и направляющие устр-ва слева		
Дорожные ограждения и направляющие устр-ва по осевой		
Горизонтальная дорожная разметка слева	2-я от осевой	
	1-я от осевой	
Элементы дороги в плане		
Элементы дороги в продольном профиле		0‰

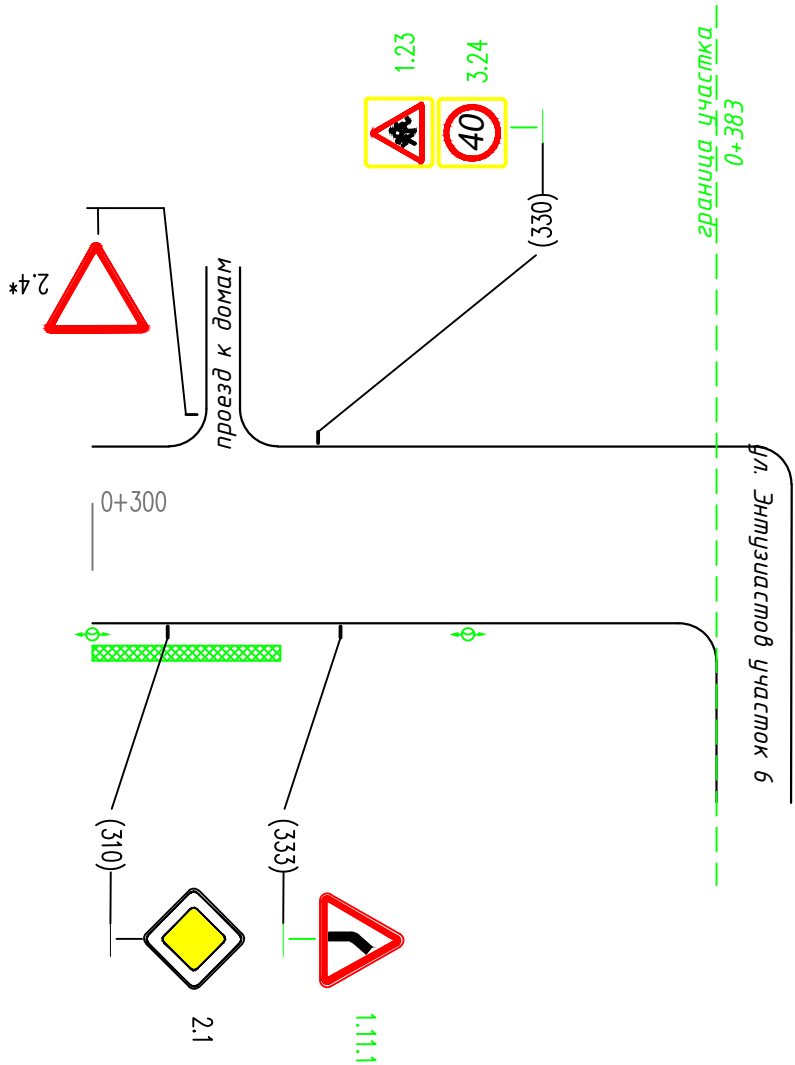

* - дорожные знаки учтены в ПОДД на подъезд к домам

Горизонтальная дорожная разметка слева	Осевая линия	
	1-я от осевой	
	2-я от осевой	
Дорожные ограждения и направляющие устр-ва справа		
Тротуары справа		планируемый вновь, ширина 2 м; материал а/б 0+300 - 0+325