



Тротуары слева		планируемый вновь, ширина 2 м; материал а/б 0+000 - 0+300	
Дорожные ограждения и направляющие устр-ва слева			
Дорожные ограждения и направляющие устр-ва по осевой			
Горизонтальная дорожная разметка слева	2-я от осевой		
	1-я от осевой		
Элементы дороги в плане			
Элементы дороги в продольном профиле		0‰	

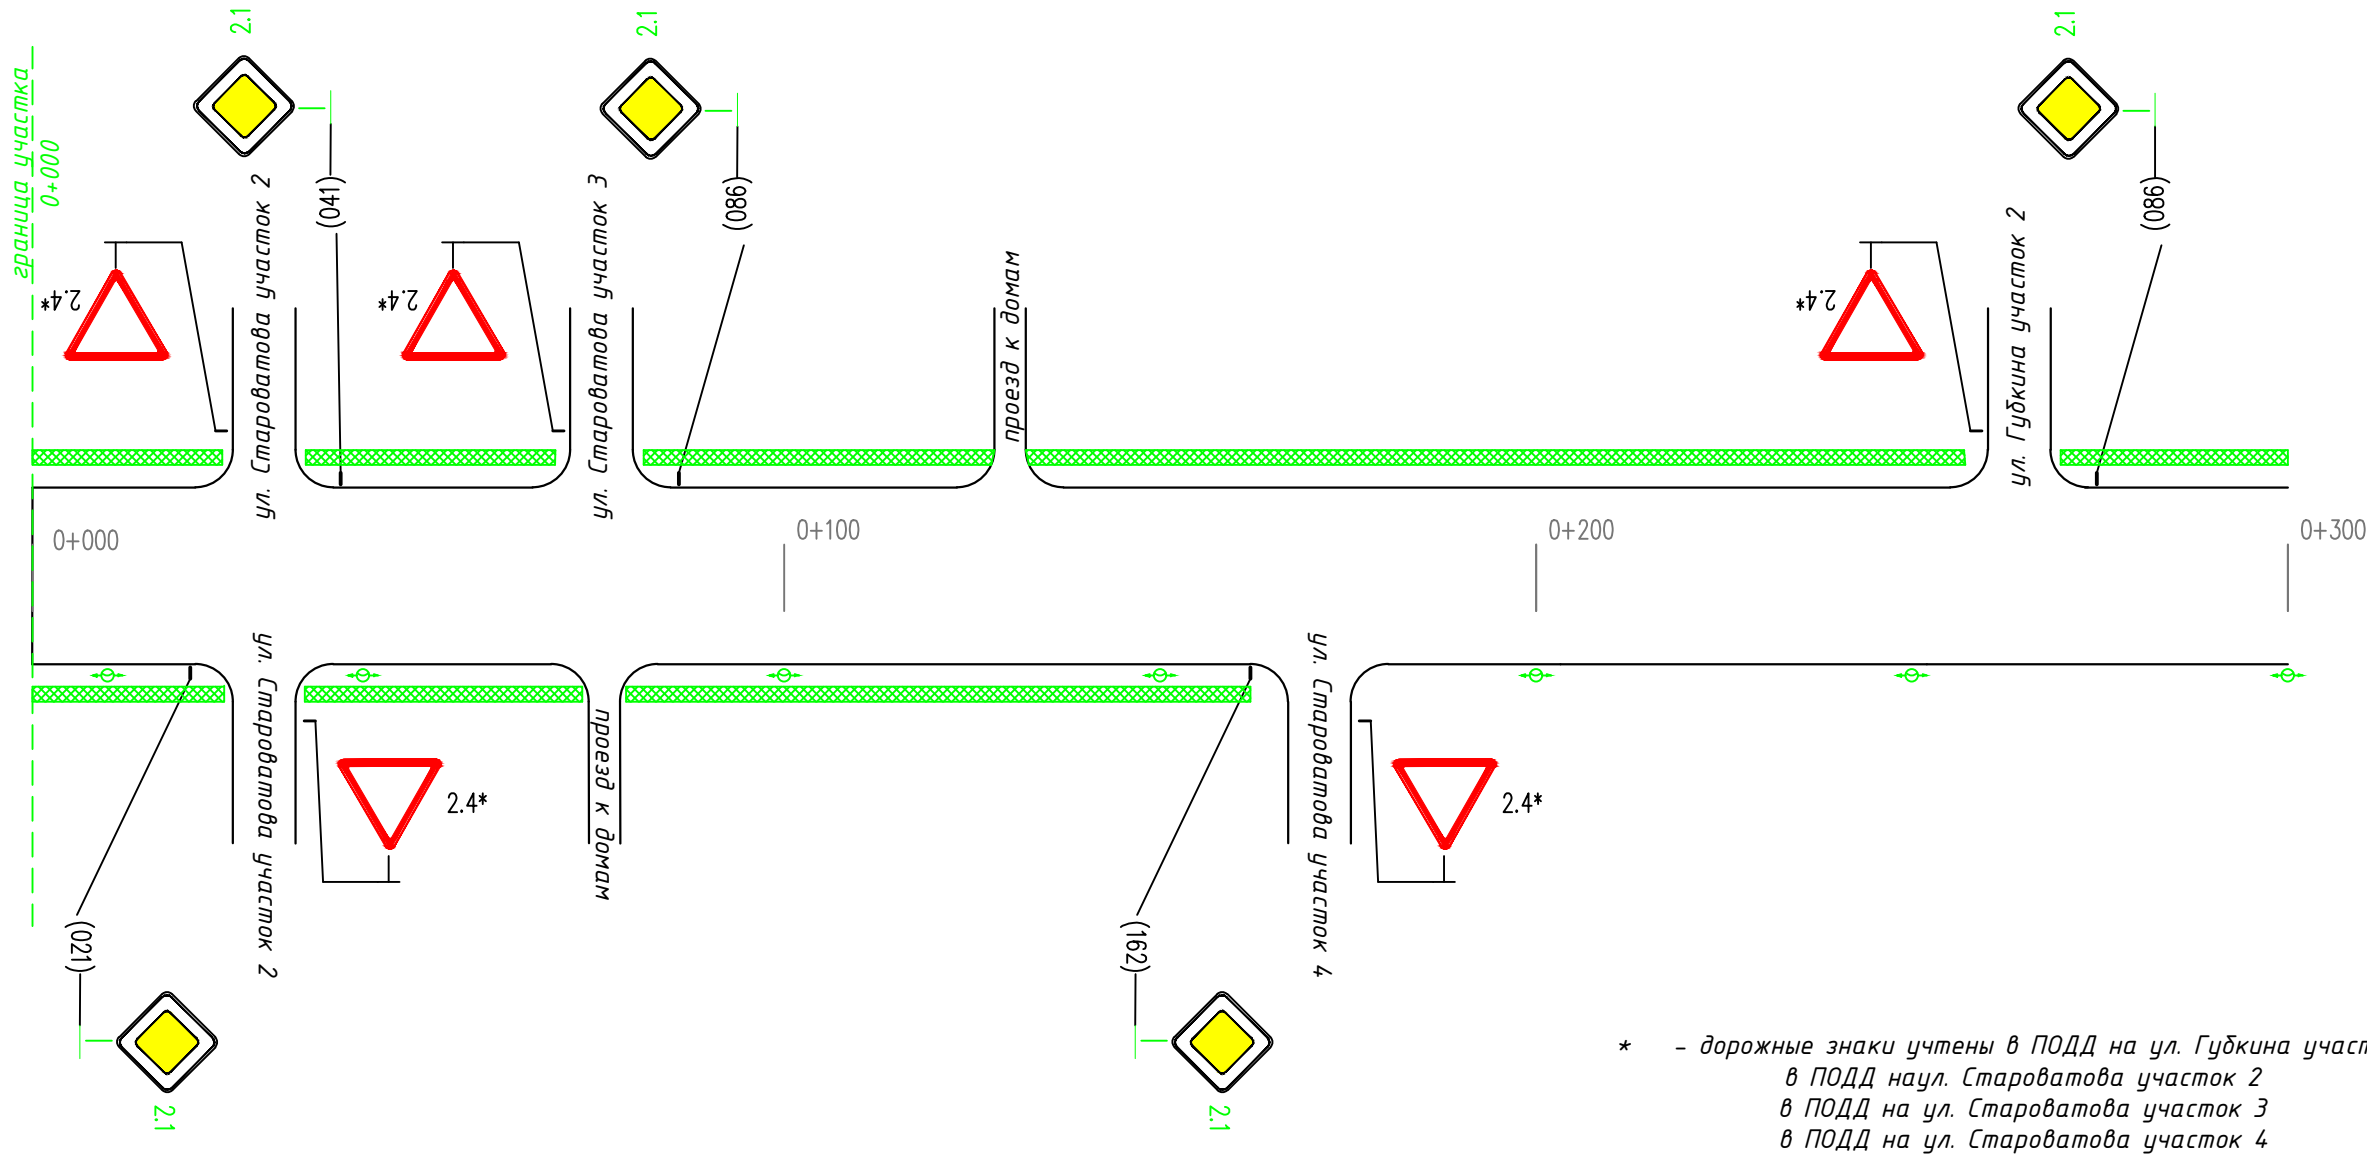

Горизонтальная дорожная разметка слева	Осевая линия		
	1-я от осевой		
	2-я от осевой		
Дорожные ограждения и направляющие устр-ва справа			
Тротуары справа		планируемый вновь, ширина 2 м; материал а/б 0+000 - 0+162	

Тротуары слева		планируемый вновъ, ширина 2 м; материал а/б 0+300 - 0+452
Дорожные ограждения и направляющие устр-ва слева		
Дорожные ограждения и направляющие устр-ва по осевой		
Горизонтальная дорожная разметка слева	2-я от осевой	
	1-я от осевой	
Элементы дороги в плане		
Элементы дороги в продольном профиле		0‰

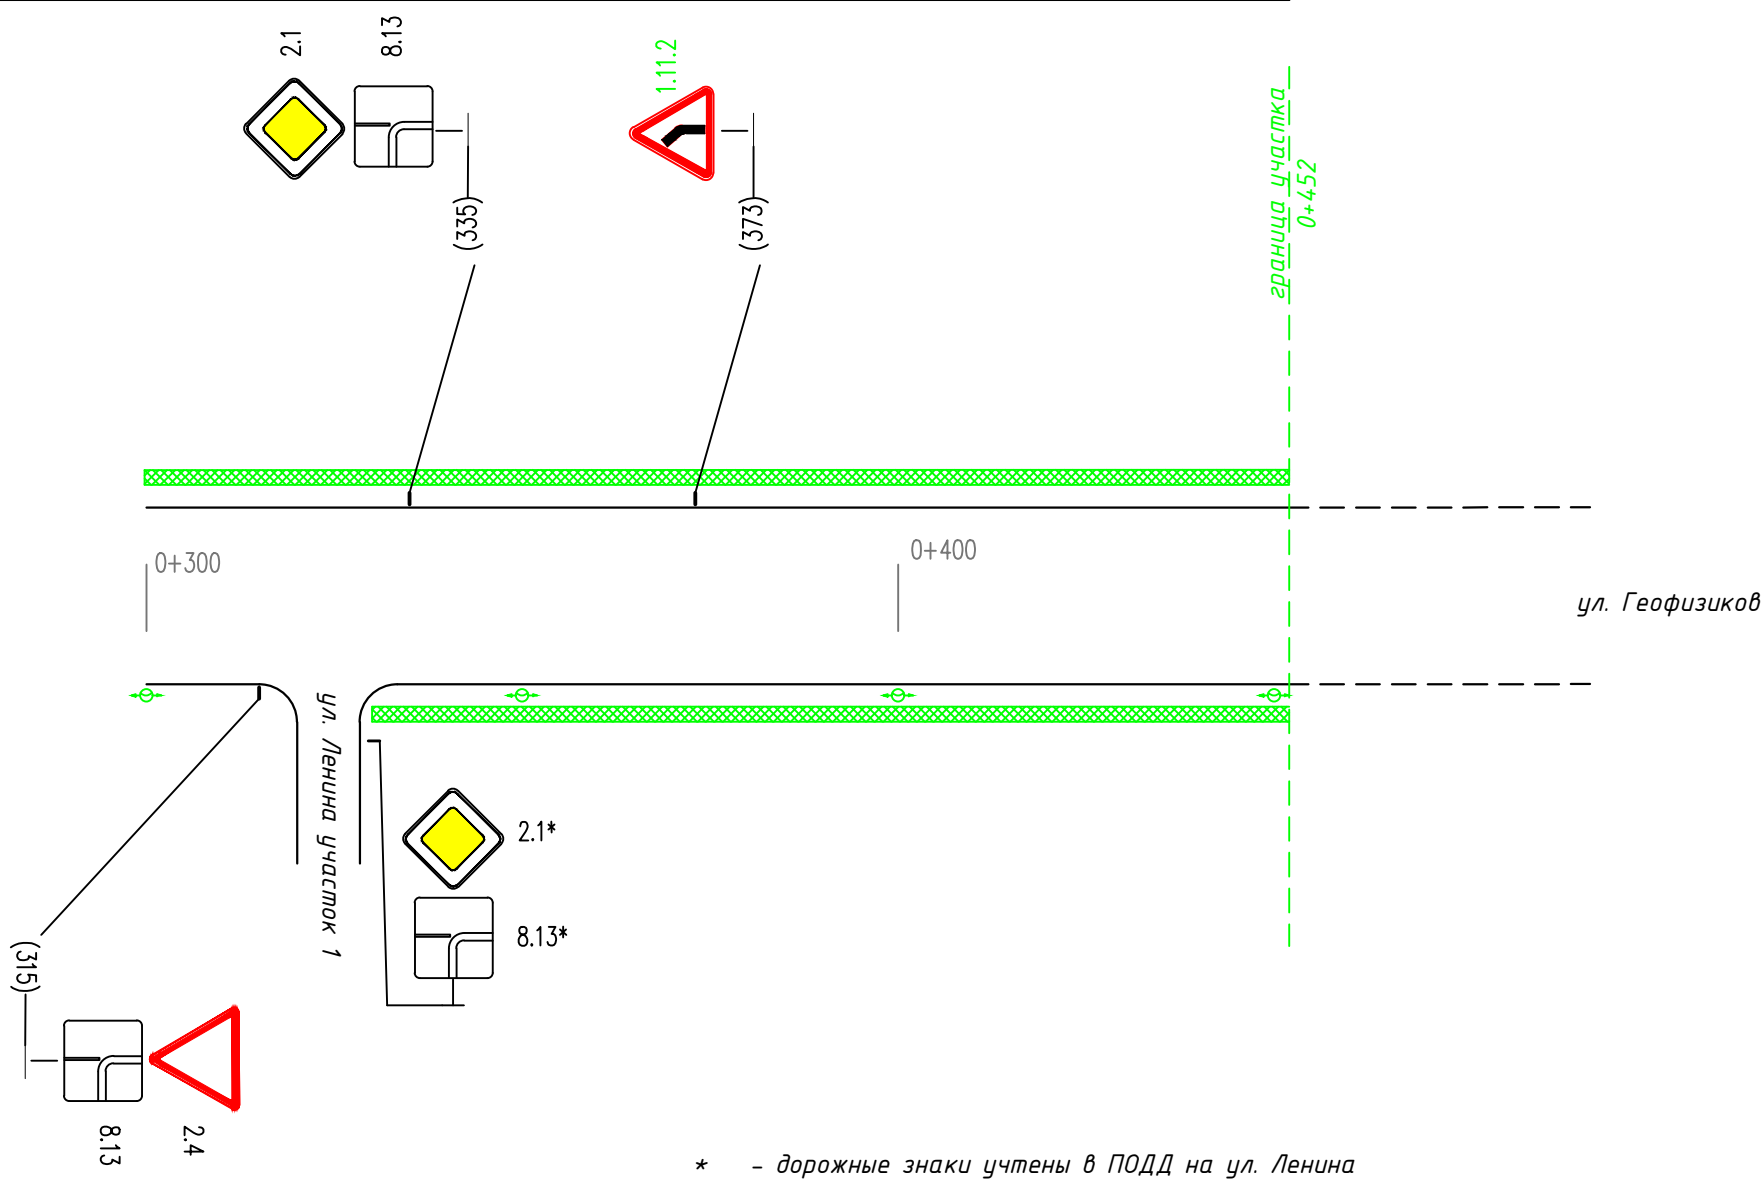

Горизонтальная дорожная разметка слева	Осевая линия	
	1-я от осевой	
	2-я от осевой	
Дорожные ограждения и направляющие устр-ва справа		
Тротуары справа		планируемый вновъ, ширина 2 м; материал а/б 0+330 - 0+452